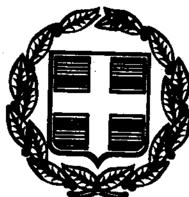

04004451807000008



ΕΦΗΜΕΡΙΣ ΤΗΣ ΚΥΒΕΡΝΗΣΕΩΣ

ΤΗΣ ΕΛΛΗΝΙΚΗΣ ΔΗΜΟΚΡΑΤΙΑΣ

ΤΕΥΧΟΣ ΤΕΤΑΡΤΟ

Αρ. Φύλλου 445

18 Ιουλίου 2000

ΠΕΡΙΕΧΟΜΕΝΑ

ΑΠΟΦΑΣΕΙΣ

ΑΠΟΦΑΣΕΙΣ

Αριθ. 20090 (1)

Χαρακτηρισμός πεζοδρόμων στο Ο.Π. 13 σχεδίου πόλης Σερρών.

ΤΟ ΔΗΜΟΤΙΚΟ ΣΥΜΒΟΥΛΙΟ ΣΕΡΡΩΝ

Έχοντας υπόψη:

1. Τις διατάξεις του Ν.Δ/τος της 17.7.1923 «περί σχεδίων πόλεων και κωμών» που μεταγενέστερα τροποποιήθηκαν και συμπληρώθηκαν και ειδικότερα τα άρθρα 3, 29 και 70.

2. Τις διατάξεις του 381 Π.Δ/τος (ΦΕΚ 213 Α/94) «Μεταβίβαση αρμοδιοτήτων τροποποίησης εγκεκριμένου ρυμοτομικού σχεδίου πόλεως στο Δήμο Σερρών Ν. Σερρών» και ειδικότερα τις παραγράφους 1α και 2 του άρθρου 1 αυτού.

3. Το από 28.11.1927 Π.Δ/γμα (ΦΕΚ 2Α/13.1.1928) με το οποίο το Ο.Τ. 13 χαρακτηρίσθηκε πλατεία.

4. Το από 16.10.1937 Π.Δ/γμα (ΦΕΚ 428Α/23.10.1997) με το οποίο τροποποιήθηκε το Ο.Τ. 13 (χωρίσθηκε σε μικρότερα οικοδομικά τετράγωνα και καθορίσθηκαν οικοδομικές γραμμές).

5. Το από 23.9.1948 Π.Δ/γμα (ΦΕΚ 272 Α/18.10.1978) με το οποίο χαρακτηρίσθηκε το Ο.Τ. χώρος πάρκου και επιπλέον χώρος πλατείας ανατολικά αυτού.

6. Το από 27.11.1963 Δ/γμα (ΦΕΚ.197Δ/11.12.1963) με το οποίο συνενώθηκαν το Ο.Τ. 13, ο χώρος πλατείας και το Ο.Τ. 70 σε ένα οικοδομικό τετράγωνο.

7. Την ΤΠ/ΕΠΑ 10003/3.1.1990 (ΦΕΚ 37Δ) απόφαση Νομάρχη Σερρών «Χαρακτηρισμός του τμήματος της οδού Μεραρχίας από τη διασταύρωσή της με την οδό Μαραγκουδάκη μέχρι την οδό Δ. Σολωμού σαν πεζόδρομος, μεταξύ των Ο.Τ. 13 και 69».

8. Την ΤΠ 3918/18.12.1991 (ΦΕΚ 136 Δ) απόφαση Νομάρχη Σερρών «Τροποποίηση Ρ.Σ. Σερρών ως προς τον χαρακτηρισμό τμήματος της οδού Μαραγκουδάκη σαν πεζόδρομος».

9. Την υπ' αριθμ. 486/1999 απόφαση του Δημοτικού Συμβουλίου Σερρών.

10. Την υπ' αριθμ. 29 απόφαση, (πρακτικό 5/5.11.1999) του Συμβουλίου ΧΟΠ Ν. Σερρών.

11. Την οριστική απόφαση του Δημοτικού Συμβουλίου με αρ. 353/2000 για τον προτεινόμενο χαρακτηρισμό και τροποποίηση, αποφασίζουμε:

Άρθρο 1ο

1. Εγκρίνεται ο χαρακτηρισμός σαν πεζόδρομων των οδών Ν. Σταυρίδη, Κουντουριώτη, Κορίνθου, Σελεύκου και του κάθετου δρόμου προς τους δύο τελευταίους, όπως φαίνονται στο τοπογραφικό διάγραμμα, που συνοδεύει την απόφαση.

2. Εγκρίνεται η αρίθμηση των οικοδομικών τετραγώνων στα οποία χωρίσθηκε το Ο.Τ. 13 με το 4 σχετικό σε Ο.Τ. 13α, 13β, 13γ, 13δ, 13ε.

3. Εγκρίνεται ο καθορισμός κόκκινου περιγράμματος στο κτίριο του Αρχαιολογικού Μουσείου, που βρίσκεται στο Ο.Τ. 13, ενώ ο χώρος της πλατείας ονομάζεται Ο.Τ. 13.

Άρθρο 2ο

Από τις διατάξεις της απόφασης αυτής δεν προκαλείται δαπάνη εις βάρος του προϋπολογισμού του Δήμου Σερρών.

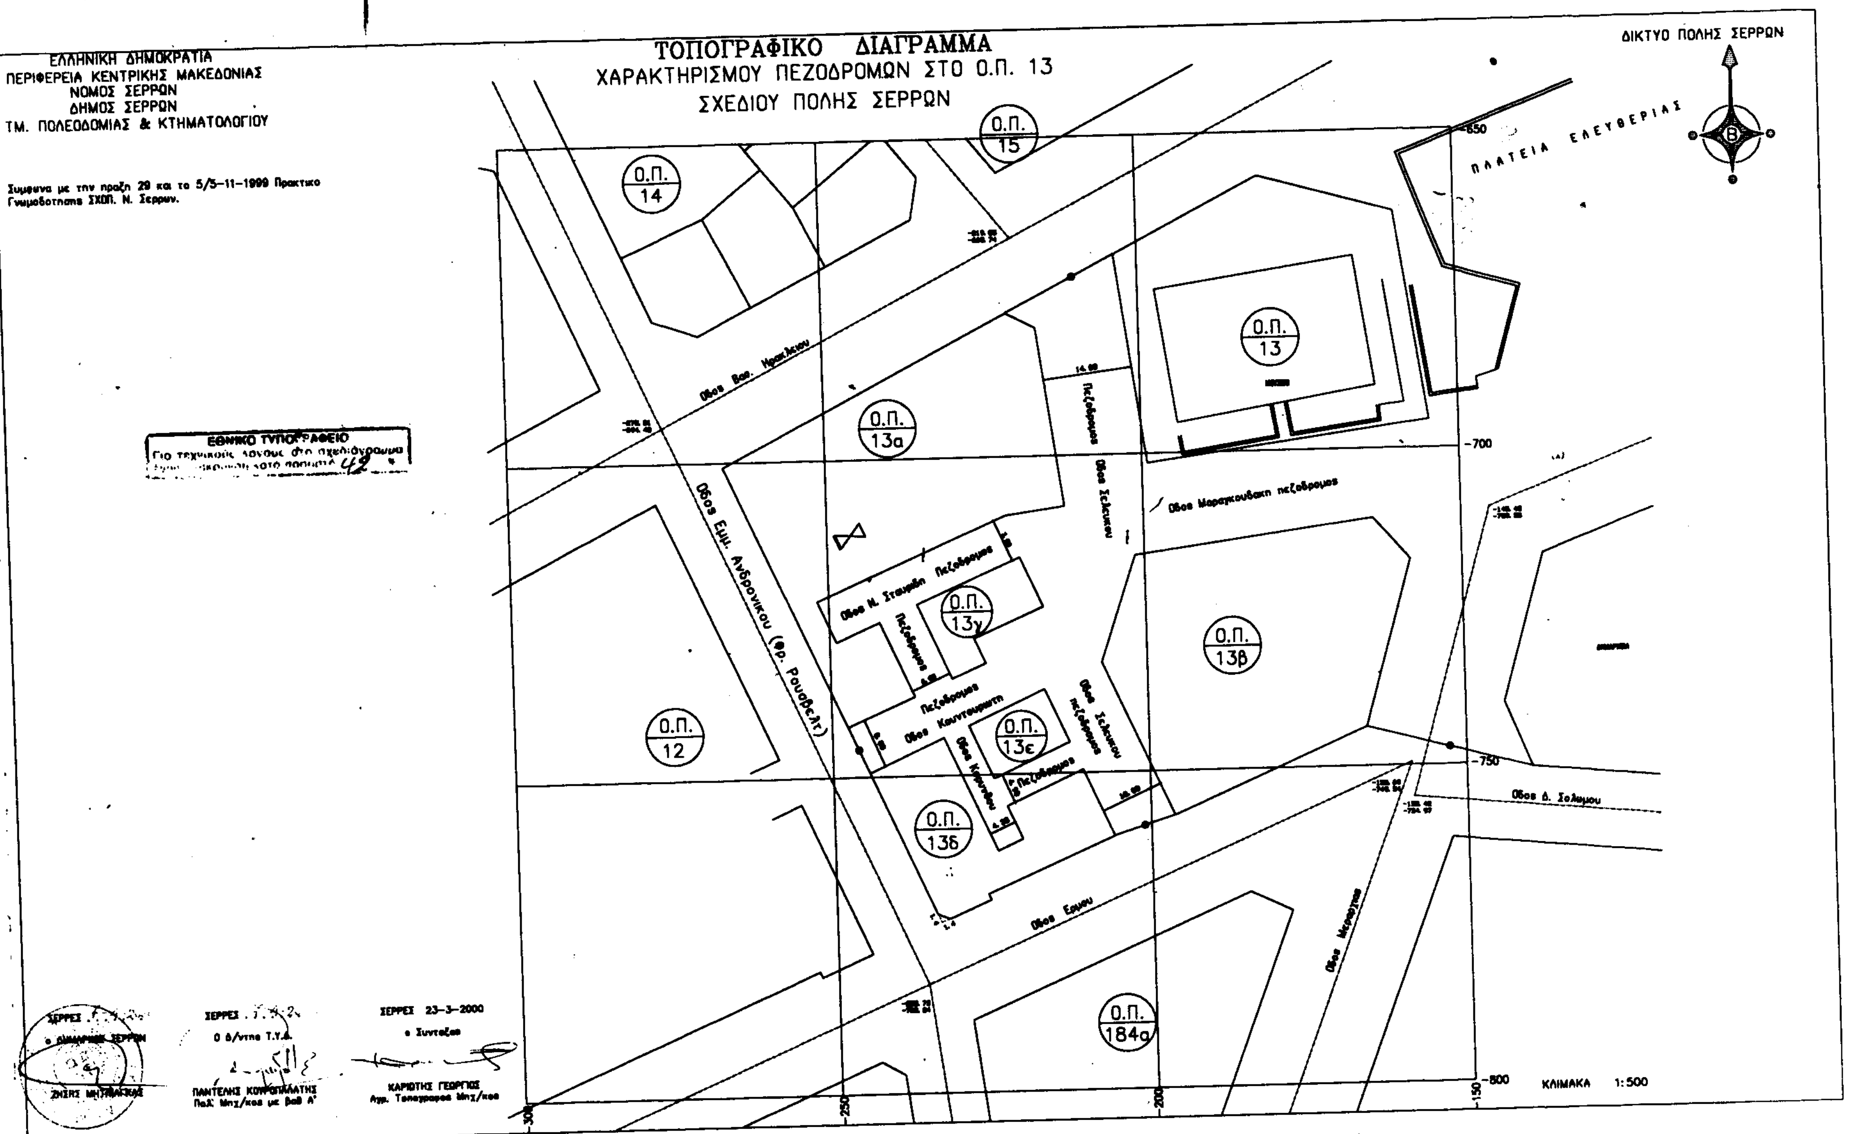
Η ισχύς της παρούσας απόφασης αρχίζει από τη δημοσίευσή της στην Εφημερίδα της Κυβερνήσεως.

Η παρούσα να υπογραφεί από το Δήμαρχο Σερρών και να δημοσιευθεί στην Εφημερίδα της Κυβερνήσεως.

Σέρρες, 28 Ιουνίου 2000

Ο Δήμαρχος

ΖΗΣΗΣ ΜΗΤΛΙΑΓΚΑΣ


ΕΛΛΗΝΙΚΗ ΔΗΜΟΚΡΑΤΙΑ
ΠΕΡΙΦΕΡΕΙΑ ΚΕΝΤΡΙΚΗΣ ΜΑΚΕΔΟΝΙΑΣ
ΝΟΜΟΣ ΣΕΡΡΩΝ
ΔΗΜΟΣ ΣΕΡΡΩΝ
ΤΜ. ΠΟΛΕΟΔΟΜΙΑΣ & ΚΤΗΜΑΤΟΛΟΓΙΟΥ
Συμφωνα με την πραξη 29 και το 5/5-11-1999 Πρακτικο Γνωμοδοτησης ΣΧΟΠ. Ν. Σερρων.
ΤΟΠΟΓΡΑΦΙΚΟ ΔΙΑΓΡΑΜΜΑ
ΧΑΡΑΚΤΗΡΙΣΜΟΥ ΠΕΖΟΔΡΟΜΩΝ ΣΤΟ Ο.Π. 13
ΣΧΕΔΙΟΥ ΠΟΛΗΣ ΣΕΡΡΩΝ
ΔΙΚΤΥΟ ΠΟΛΗΣ ΣΕΡΡΩΝ
ΠΛΑΤΕΙΑ ΕΛΕΥΘΕΡΙΑΣ
Ο.Π. 14
Ο.Π. 15
Ο.Π. 13
Ο.Π. 13α
Ο.Π. 13γ
Ο.Π. 13β
Ο.Π. 12
Ο.Π. 13ε
Ο.Π. 13δ
Ο.Π. 184α
Οδος Βασ. Ηρακλειου
Οδος Εμμ. Ανδρονικου (Φρ. Ρουσβελτ)
Πεζοδρομος Οδος Σελευκου
Οδος Μαραγκουδακη πεζοδρομος
Οδος Ν. Σταυρου Πεζοδρομος
Πεζοδρομος
Πεζοδρομος Οδος Κουντουριωτη
Οδος Κορυτσας
Οδος Σελευκου πεζοδρομος
Οδος Ερμου
Οδος Μεροπιου
Οδος Δ. Σολωμου
-650
-700
-750
-800
300
250
200
150
ΚΛΙΜΑΚΑ 1:500
ΕΘΝΙΚΟ ΤΥΠΟΓΡΑΦΕΙΟ
ΣΕΡΡΕΣ 23-3-2000
ο Συνταξας
ΚΑΡΙΩΤΗΣ ΓΕΩΡΓΙΟΣ
Αγρ. Τοπογραφος Μηχ/κος
Ο Δ/ντης Τ.Υ.Δ.
ΠΑΝΤΕΛΗΣ ΚΟΥΡΟΠΑΛΑΤΗΣ
Πολ. Μηχ/κος με βαθ Α'
ΣΕΡΡΕΣ
ΖΗΣΗΣ ΜΗΤΡΟΠΟΥΛΟΣ

Αριθ. 20/4719 (2)

Επικύρωση καθορισμού οριογραμμής ρέμματος, παραπόταμος Μαυρονερίου (Ρέμα χωρίς όνομα) Δήμου Πέτρας Δ.Δ. Μοσχοχωρίου.

Ο ΝΟΜΑΡΧΗΣ ΠΙΕΡΙΑΣ

Έχοντας υπόψη:

1) Τις διατάξεις του άρθρου 6 του Ν. 880/79 περί καθορισμού των οριογραμμών ρεμμάτων.

2) Τις διατάξεις του Π.Δ. 183/5.6.86 για μεταβίβαση αρμοδιοτήτων στους Νομάρχες.

3) Την με αριθ. 488 από 20.6.2000 απόφαση της Δ/νσης Τεχ. Υπηρεσιών Ν.Α. Πιερίας και το συνοδευτικό Τοπογραφικό Διάγραμμα με την οποία έγινε καθορισμός της οριογραμμής του ρέμματος που βρίσκεται σε τμήμα αυτού και στοιχεία Μ1 έως Μ32, αποφασίζουμε:

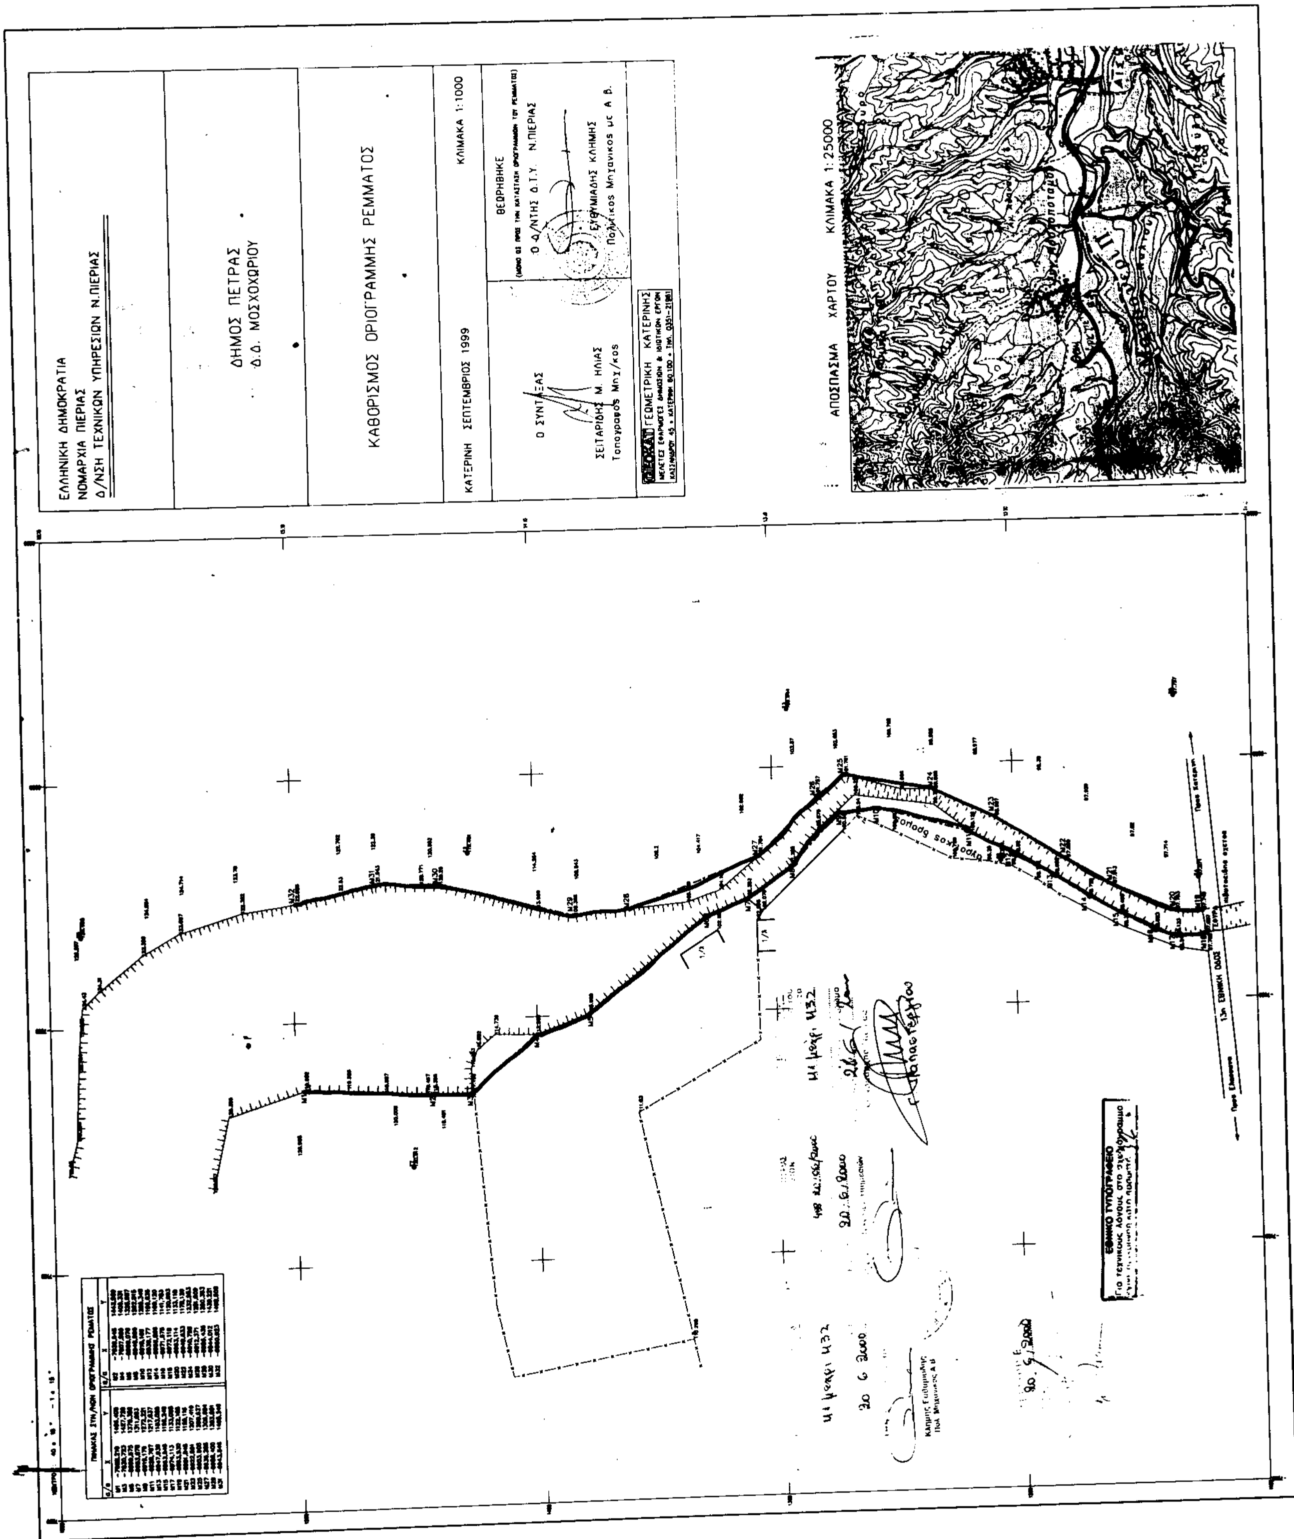
Επικυρώνουμε το τοπογραφικό διάγραμμα που συνοδεύει την με αριθ. 488 από 20.6.2000 απόφαση της Δ.Τ.Υ.Ν.Α. Πιερίας με την οποία καθορίζεται η οριογραμμή, σε τμήμα του ρέμματος που βρίσκεται στο Δήμο Πέτρας Δ.Δ. Μοσχοχωρίου.

Η απόφαση αυτή να δημοσιευθεί στην Εφημερίδα της Κυβερνήσεως.

Κατερίνη, 28 Ιουνίου 2000

Ο Νομάρχης

Γ. ΠΑΠΑΣΤΕΡΓΙΟΥ


ΕΛΛΗΝΙΚΗ ΔΗΜΟΚΡΑΤΙΑ
ΝΟΜΑΡΧΙΑ ΠΙΕΡΙΑΣ
Δ/ΝΣΗ ΤΕΧΝΙΚΩΝ ΥΠΗΡΕΣΙΩΝ Ν.ΠΙΕΡΙΑΣ
ΔΗΜΟΣ ΠΕΤΡΑΣ
Δ.Δ. ΜΟΣΧΟΧΩΡΙΟΥ
ΚΑΘΟΡΙΣΜΟΣ ΟΡΙΟΓΡΑΜΜΗΣ ΡΕΜΜΑΤΟΣ
ΚΑΤΕΡΙΝΗ ΣΕΠΤΕΜΒΡΙΟΣ 1999
ΚΛΙΜΑΚΑ 1:1000
Ο ΣΥΝΤΑΞΑΣ
ΣΕΙΤΑΡΙΔΗΣ Μ. ΗΛΙΑΣ
Τοπογράφος Μηχ/κος
ΘΕΩΡΗΘΗΚΕ
Ο Δ/ΝΤΗΣ Δ.Τ.Υ. Ν.ΠΙΕΡΙΑΣ
ΕΥΘΥΜΙΑΔΗΣ ΚΛΗΜΗΣ
ΑΠΟΣΠΑΣΜΑ ΧΑΡΤΟΥ ΚΛΙΜΑΚΑ 1:25000
13η ΕΘΝΙΚΗ ΟΔΟΣ
ΕΘΝΙΚΟ ΤΥΠΟΓΡΑΦΕΙΟ

Αριθ. 757 (3)

Κήρυξη ως αναδασωτέας εκτάσεως - 4,040 στρεμμάτων στη θέση «Προφάρτα» του Δήμου Κορωπίου, του Νομού Αττικής.

Ο ΓΕΝΙΚΟΣ ΓΡΑΜΜΑΤΕΑΣ ΠΕΡΙΦΕΡΕΙΑΣ ΑΤΤΙΚΗΣ

Έχοντας υπόψη:

1. Τις διατάξεις του Ν. 3200/55 «Περί Διοικητικής Αποκεντρώσεως», όπως αυτές τροποποιήθηκαν μεταγενέστερα.

2. Τις διατάξεις του Ν. 2503/1997 «Διοίκηση, Οργάνωση, Στελέχωση της Περιφέρειας κ.λ.π.».

3. Τις διατάξεις της παρ. 3 του άρθρου 117 του Συντάγματος της Χώρας.

4. Τις διατάξεις του Ν. 998/79 «Περί προστασίας των Δασών και των Δασικών εν γένει εκτάσεων της Χώρας» και ειδικότερα:

α) Του άρθρου 41 παρ. 1,

β) Του άρθρου 38 παρ. 1

5. Τις διαταγές του Υπουργείου Γεωργίας:

α) 160417/1180/8.7.80 «Περί οδηγιών για τις αναδασωτέες εκτάσεις.

β) 182447/3049/24.9.1980.

6. Την αριθ. 731/7.2.2000 πρόταση του Δασαρχείου Πεντέλης σχετικά με την κήρυξη ως αναδασωτέας, της αναφερομένης στο θέμα εκτάσεως, αποφασίζουμε:

Κηρύσσουμε αναδασωτέα, ώστε να αποκλεισθεί η διάθεσή της για άλλο προορισμό, τη δημόσια δασική έκταση, εμβαδού τεσσάρων στρεμμάτων και σαράντα χιλιοστών του στρέμματος (4,040), στη θέση «Προφάρτα» περιφερείας Δήμου Κορωπίου, Ν. Αττικής, με σκοπό τη διατήρηση του χαρακτήρα της δασικής έκτασης και την επαναδημιουργία της δασικής βλάστησης η οποία, αποτελούμενη από πουρνάρια και αγριελιές καταστράφηκε, κατά το παρελθόν, με παράνομη εκχέρσωση και περίφραξη. Στη συνέχεια κατά μήνα Δεκέμβριο 1999 επιχειρήθηκε η περαιτέρω αλλαγή της χρήσης της ανωτέρω έκτασης με την εκσκαφή θεμελίων η οποία έκταση προσδιορίζεται από τα στοιχεία Α-Β-Γ-Δ-Α όπως φαίνονται στο συνημμένο διάγραμμα το οποίο αποτελεί αναπόσπαστο μέρος της απόφασης αυτής και έχει όρια:

Ανατολικά: Με άλλης μορφής έκταση με τα κτίσματα.

Δυτικά: Με δρόμο.

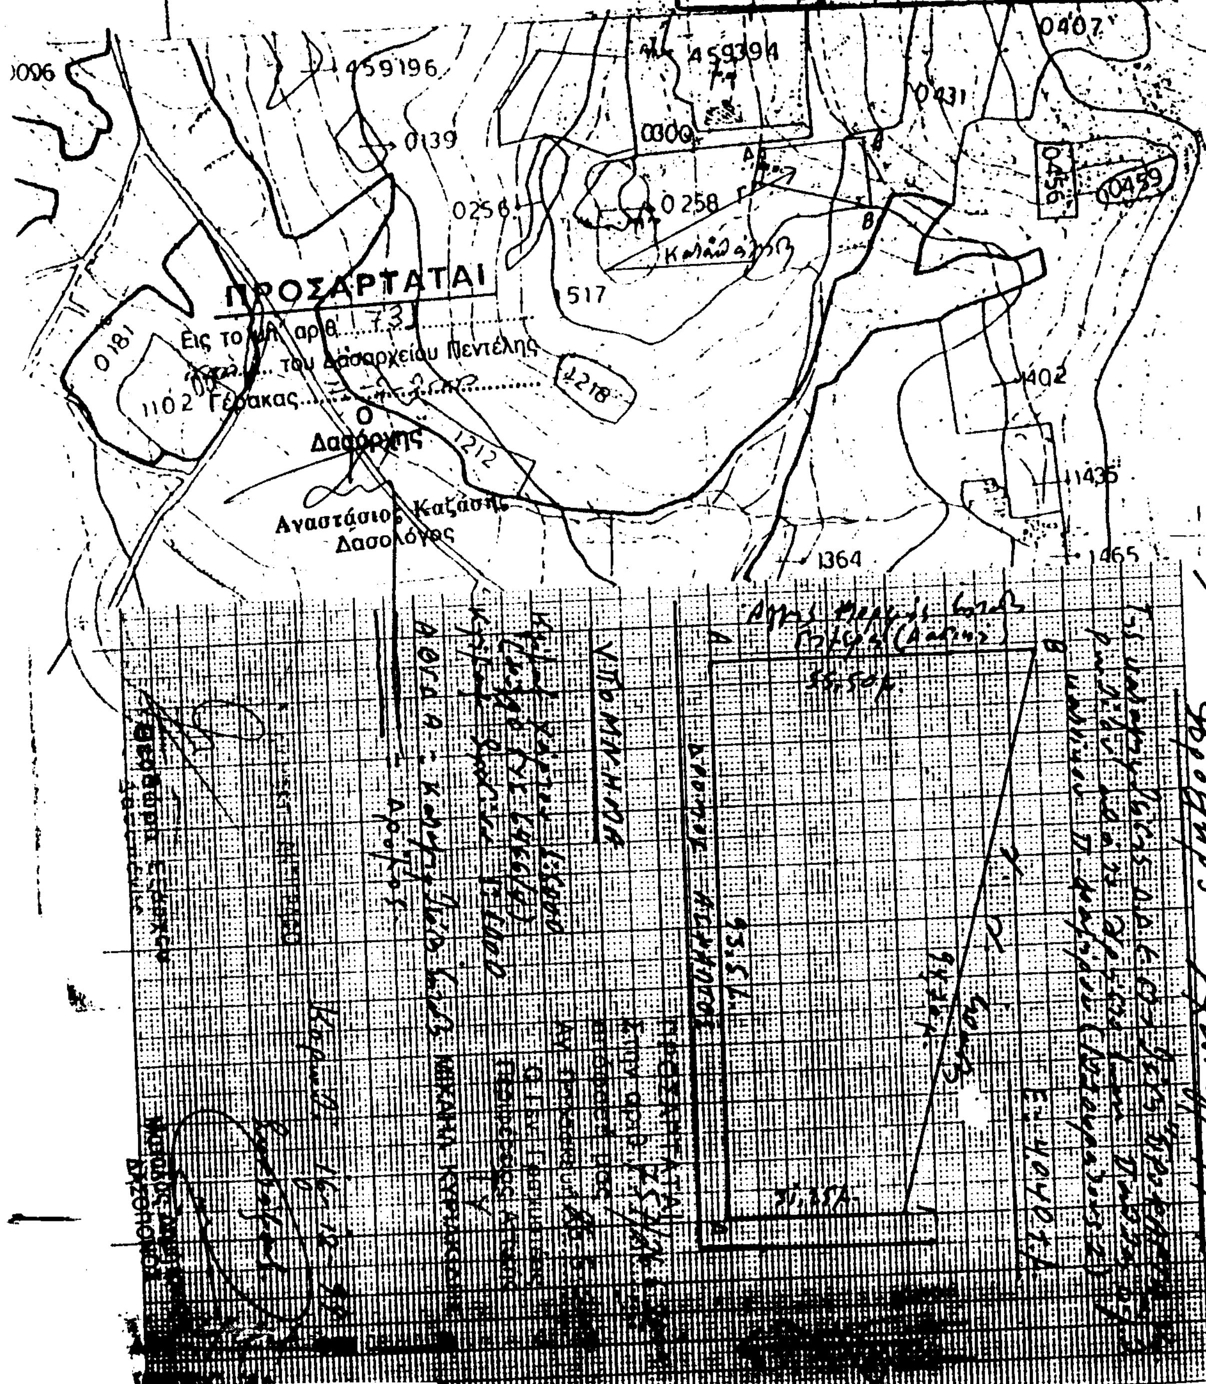
Βόρεια: Με δρόμο.

Νότια: Με δημόσια δασική έκταση.

Η απόφαση αυτή να δημοσιευθεί στην Εφημερίδα της Κυβερνήσεως.

Αγία Παρασκευή, 26 Ιουνίου 2000

Ο Γενικός Γραμματέας
ΜΙΧΑΗΛ ΚΥΡΙΑΚΙΔΗΣ


Αριθ. φύλ. 11
ΕΘΝΙΚΟ ΤΥΠΟΓΡΑΦΕΙΟ
6466/4
0096
459196
459394
0407
0431
0139
0300
0256
0258
0456
0459
ΠΡΟΣΑΡΤΑΤΑΙ
517
Εις το ... αρθ. ... 73
του Δασαρχείου Πεντέλης
0181
1218
1102 Γέρακας
Ο Δασάρχης
1212
402
1435
Αναστάσιος Καζάσης
Δασολόγος
1364
1465

Αριθ. 924 (4)

Κήρυξη ως αναδασωτέας εκτάσεως - 1,850 στρεμμάτων στη θέση «Ζιπούνι» Κοινότητας Αφιδνών, του Νομού Αττικής.

Ο ΓΕΝΙΚΟΣ ΓΡΑΜΜΑΤΕΑΣ ΠΕΡΙΦΕΡΕΙΑΣ ΑΤΤΙΚΗΣ

Έχοντας υπόψη:

1. Τις διατάξεις του Ν. 3200/55 «Περί Διοικητικής Αποκεντρώσεως», όπως αυτές τροποποιήθηκαν μεταγενέστερα.

2. Τις διατάξεις του Ν. 2503/1997 «Διοίκηση, Οργάνωση, Στελέχωση της Περιφέρειας κ.λ.π».

3. Τις διατάξεις της παρ. 3 του άρθρου 117 του Συντάγματος της Χώρας.

4. Τις διατάξεις του Ν. 998/79 «Περί προστασίας των Δασών και των Δασικών εν γένει εκτάσεων της Χώρας» και ειδικότερα:

α) Του άρθρου 41 παρ. 1

β) Του άρθρου 38 παρ. 1 και

γ) Του άρθρου 75 παρ. 1 και 2.

5. Τις διατάξεις του άρθρου 15 παρ. 3 Ν. 1734/1987.

6. Τις διαταγές του Υπουργείου Γεωργίας:

α) 160417/1180/8.7.80 «Περί οδηγιών για τις αναδασωτέες εκτάσεις».

β) 182447/3049/24.9.1980.

γ) 171076/4266/21.10.1985 και

δ) 653/27.1.1988.

7. Την αριθ. 1149/3.3.2000 πρόταση του Δασαρχείου Καπανδριτίου σχετικά με την κήρυξη ως αναδασωτέας, της αναφερομένης στο θέμα εκτάσεως, αποφασίζουμε:

Κηρύσσουμε αναδασωτέα, ώστε να αποκλεισθεί η διάθεσή της για άλλο προορισμό, την ιδιωτική δασική έκταση (δάσος), εμβαδού ενός στρέμματος και οκτακοσίων πενήντα χιλιοστών του στρέμματος (1,850), στη θέση «Ζιπούνι» περιφερείας Κοινότητας Αφιδνών, Ν. Αττικής, με σκοπό τη διατήρηση του χαρακτήρα του δάσους και την επαναδημιουργία της δασικής βλάστησης η οποία, αποτελούμενη από χ. πεύκη, καταστράφηκε μεταξύ των 1978 -1992, με παράνομη εκχέρσωση.

Η ανωτέρω έκταση αποτελεί το τμήμα αριθ. 95 κληροτεμαχίου Δ' κατηγορίας, αγροκτήματος Κιούρκα - Λιοσάτι διανομής έτους 1926.

Με την αριθ. 1150/3.3.2000 πράξη χαρακτηρισμού του Δασάρχη Καπανδριτίου η υπόψη έκταση χαρακτηρίζεται ως δάσος και εμφανίζεται σε δύο τμήματα προσδιορίζεται δε από τα στοιχεία: Α-1-Β-Α (0,250 στρεμ.) και Ζ-4-5-Γ-Δ-Ε-Ζ (1,600 στρεμ) όπως φαίνονται στο συνημμένο διάγραμμα το οποίο αποτελεί αναπόσπαστο μέρος της απόφασης αυτής και έχει όρια:

Τμήμα υπό στοιχεία: Α-1 -Β-Α

Ανατολικά: Με το αριθ. 95 κληροτεμάχιο Δ΄ κατηγορίας.

Δυτικά: Με δάσος χ. πεύκης (201 τεμάχιο).

Βόρεια: Ομοίως ως άνω.

Νότια: Με το αριθ. 95 κληροτεμάχιο Δ΄ κατηγορίας.

Τμήμα υπό στοιχεία: Ζ-4-5-Γ-Δ-Ε-Ζ

Ανατολικά: Με το αριθ. 94 κληροτεμάχιο Δ΄ κατηγορίας.

Δυτικά: Με το αριθ. 96 κληροτεμάχιο Δ΄ κατηγορίας.

Βόρεια: Με το αριθ. 95 κληροτεμάχιο Δ΄ κατηγορίας.

Νότια: Με δάσος χ. πεύκης (201 τεμάχιο).

Η απόφαση αυτή να δημοσιευθεί στην Εφημερίδα της Κυβερνήσεως.

Αγία Παρασκευή, 26 Ιουνίου 2000

Ο Γενικός Γραμματέας
ΜΙΧΑΗΛ ΚΥΡΙΑΚΙΔΗΣ

ΥΠΟΜΝΗΜΑ

Απόσπασμα φύλλου χάρτου ΓΥΣ 6426/7
όπου υπόστοιχείο Α-1-Β-Α 4 βαδού 250τμ
και 2-4-5-6-Δ-Ε-Ζ 4 βαδού 1600τμ
φαίνονται τα τμήματα του υπάρ. 95
κτηματολογίου Δ' κατηγορίας αγροκτήματος
κιουρκα Λιόσια του έτους 1926 τα
όπου καλύπτονται από δάσος χαλεπίου πεύκης
της Α/Φ του έτους 1978 και σήμερα εμφανίζονται
ως αγροτικά. Αυτά τα εκτάσεις ευρίσκονται
στην θέση ΖΙΠΟΥΝΙ κοινότητα Αφιδνών
Ν. Αττικής και προτείνονται να ...
ως αναδασωτέες λόγω ... μεταξύ
των ετών 1978-1992

Καπανδρίτι 3/3/2000
Η δασολόγος
Αργυρώ Καραγιάννη

ΠΡΟΣΑΡΤΑΤΑΙ
Στην ... 924/26-6-2000
26-6-2000
Ο Γεν. Γραμματέας
Περιφέρειας Αττικής
ΤΥ
ΜΙΧΑΗΛ ΚΥΡΙΑΚΙΔΗΣ

ΕΘΝΙΚΟ ΤΥΠΟΓΡΑΦΕΙΟ
Για τεχνικούς λόγους στο σχεδιάγραμμα
έγινε σμίκρυνση κατά ποσοστό 78%

1149
3-3-2000

Γ. Φραγκιαδάκης
Δασολόγος

ΑΚΡΙΒΕΣ ΑΝΤΙΓΡΑΦΟ

35348
60262

370,70

Θεοδώρα Εξάρχου
Δασολόγος
6426/7